


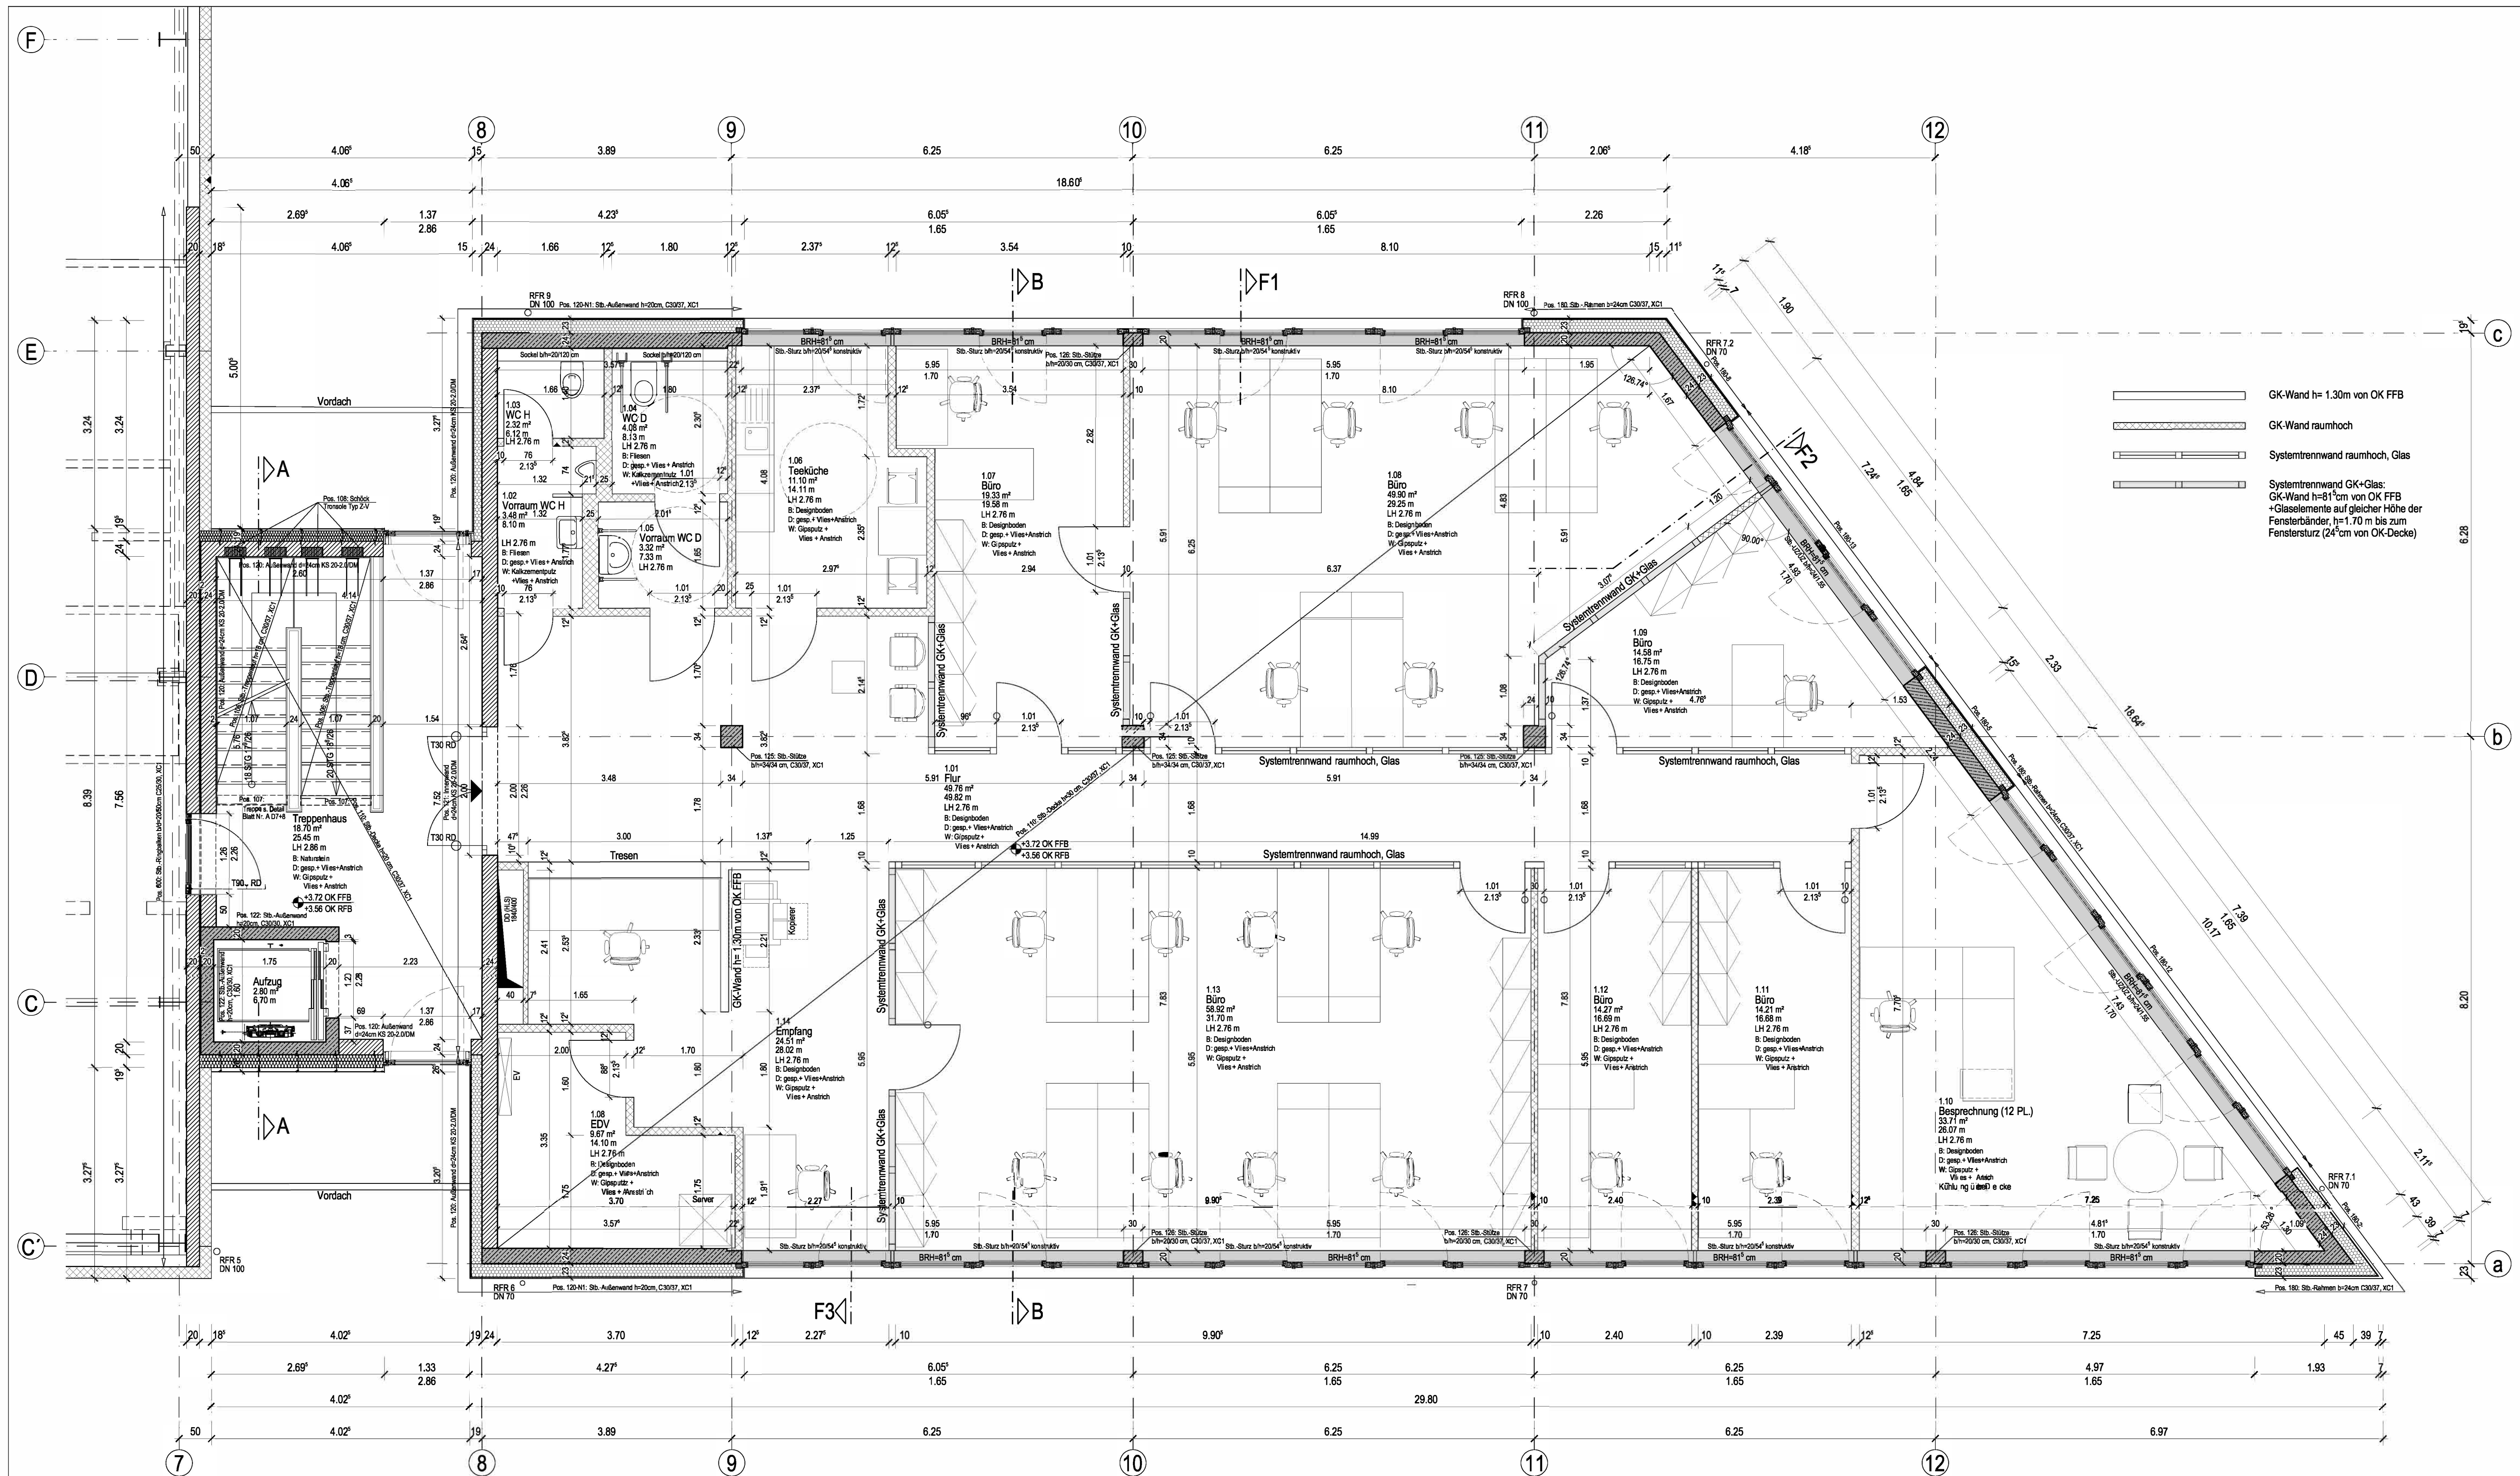

- Abbruch
- Mauerwerk tragend
- Mauerwerk nicht tragend
- Verblendsmauerwerk
- Stahlbeton
- Gipskartonwände (GK)
- Wärmedämmverbundsystem
- Dämmung
- Deckendurchbruch (DD)
- Fußbodendurchbruch (FD)
- Wanddurchbruch (WD)
- Wandschütz (WS)
- Tür Abbruch
- Tür Bestand
- Tür neu
- Oberkante Rohfußboden (OK RFB)
- Oberkante Fertigfußboden (OK FFB)
- Unterkannte abgehängte Decke (UK a.D.)
- Unterkannte Rohdecke (UK RD)
- Positionsnr. Statik
- aktueller Änderungswinkel
- Detailhinweis
- Detail Blatt-Nr.
- BA Bodenaufbau
- BRH Brüstungshöhe
- HK Heizkörper
- LH Lichte Höhe
- NA Notausgang
- OL Oberlicht
- RFR Regenfallrohr
- RWA Rauch- u. Wärmestauung
- RS Rauchschuttlur
- T30 Feuerbeständige Tür
- UZ Unterzug
- ÜZ Überzug

Alle Höhen beziehen sich auf OKFF. Alle Maße sind Rohbaumaße! Alle Maße sind am Bau zu prüfen! Für Maßfehler haftet der Auftragnehmer.

Bei der Ausführung sind die Angaben der statischen Berechnung sowie der Sanitär-, Heizungs- und Elektroplanung zu berücksichtigen! Firmenzeichnungen gelten nur mit Genehmigungsvormerk der Architekten.

Stemmarbeiten und Kernbohrarbeiten an konstruktiven Bauteilen dürfen nur in Abstimmung mit dem Statiker durchgeführt werden.

Bei Anschlüssen von Mauerwerk an Beton sind Halleschienen vorzusehen.

Alle Deckenanschlüsse des Mauerwerks sind gem. DIN 1053 herzustellen.

Trockenbauwände sind mit gleitendem Anschluss herzustellen.

Sämtliche Wand- und Deckendurchbrüche sind mit der Bauleitung abzustimmen.

Installationsschächte und -wände sind erst nach vollständigem Einbau der Installation in Absprache mit der Bauleitung zu schließen.

Sämtliche Deckendurchbrüche sind auszubetonieren!

Abbildungen sind grundsätzlich symbolisch dargestellt. Art, Anzahl der Lagen und Nahtstöße sind gem. LV und nach den anerkannten Regeln der Technik auszuführen

|                                                                                   |      |          |       |
|-----------------------------------------------------------------------------------|------|----------|-------|
| Anpassung Systemtrennwände + GK-Wände, lt. Mail vom 12.08.24.                     | mm   | 13.08.24 | h     |
| Neuaufteilung WC-Anlagen (Beh.-WC), EDV-Raum und Büroräume lt. Mail vom 15.07.24. | mm   | 17.07.24 | g     |
| Spitze Gebäudeecke Süd-West WDVS, Büroaufteilung                                  | mm   | 18.01.24 | f     |
| Tür Achse B verbreitert.                                                          | mm   | 18.12.23 | e     |
| Treppenhauseinbaubreite, Treppenaugenbreite geändert.                             | mm   | 31.08.23 | d     |
| Mit Schalplan SP_D gleichgestellt,                                                | mm   | 21.07.23 | c     |
| Mit Schalplan SP_103_C gleichgestellt,                                            | mm   | 17.07.23 | b     |
| Mit Statik gleichgestellt, Treppenhauseinbaubreite geändert                       | mm   | 21.06.23 | a     |
| Plan erstellt                                                                     | mm   | 23.03.23 | -     |
| Änderung                                                                          | gez. | Datum    | Index |

## Beispielgrundriss 1.Obergeschoss